Курсовой проект по СиЭ.ГИИ.Г-0.СО

Схема осветительного электрооборудования в кумысном цехе производительностью 1000 литров кумыса в сутки

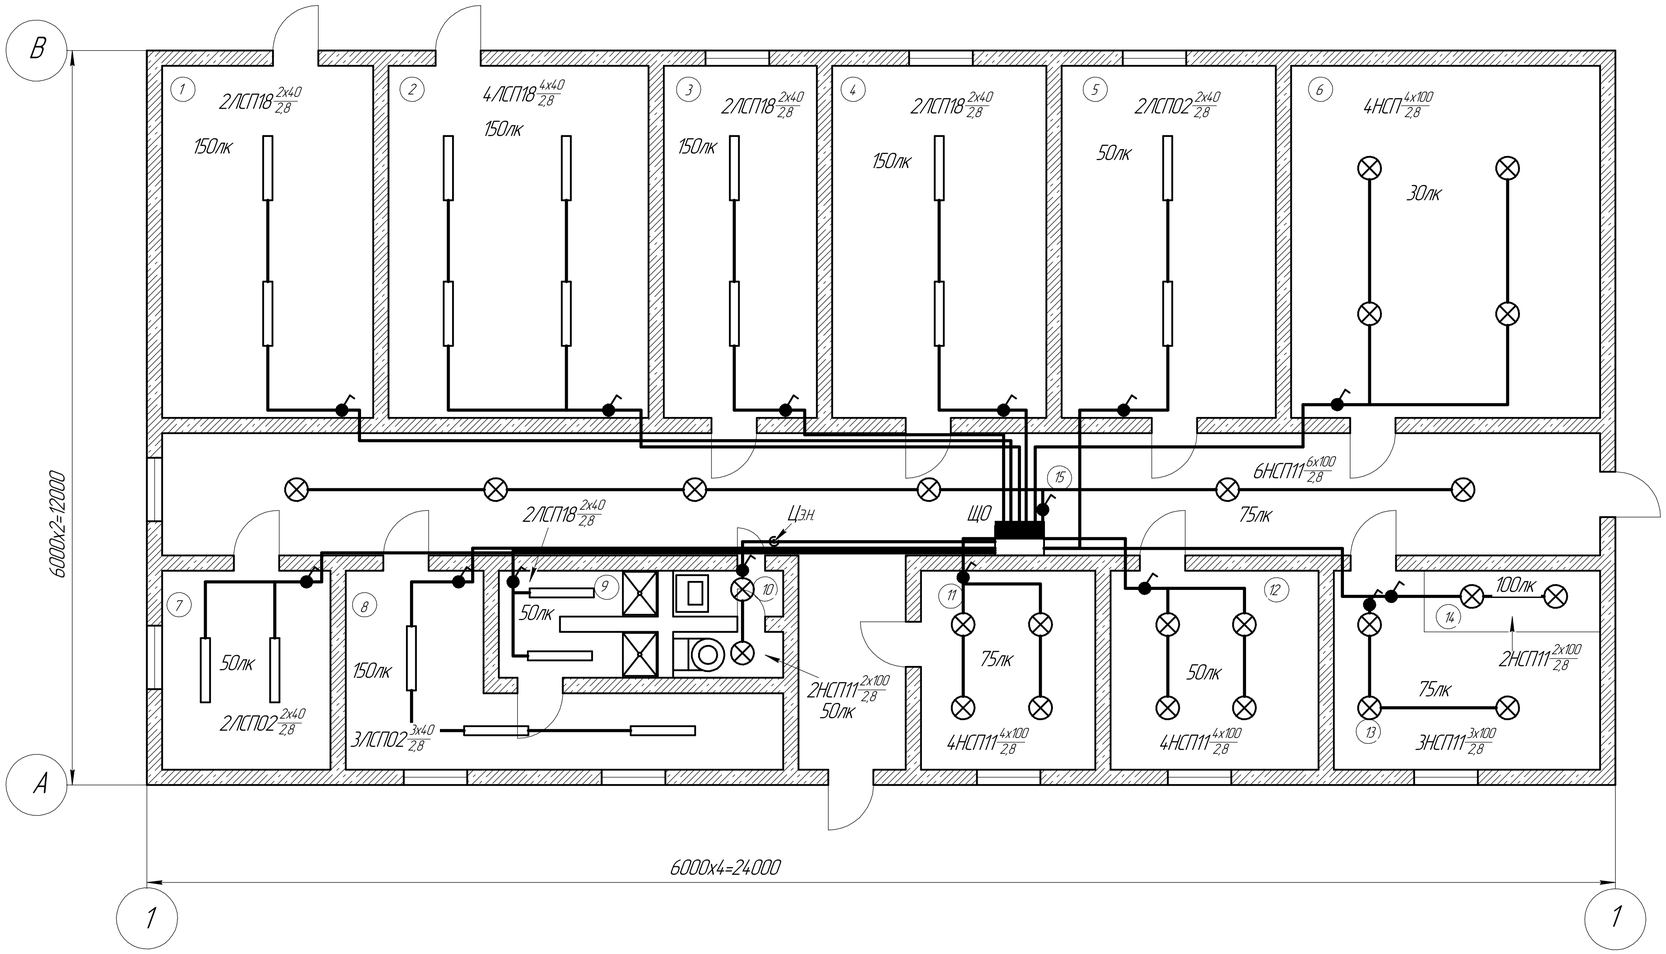

Разрез

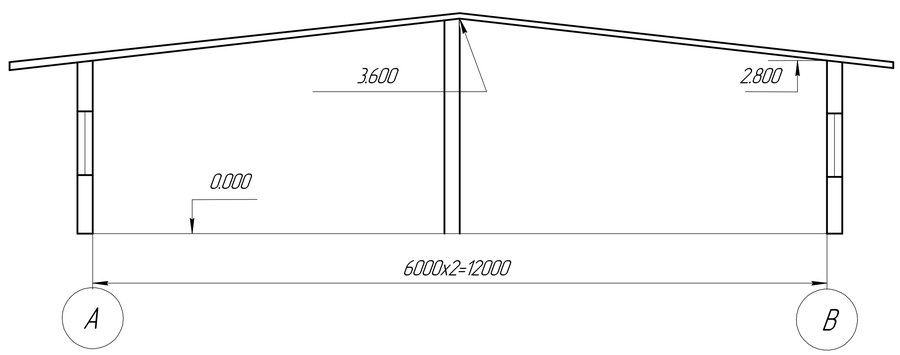

Экспликация помещений

№	Наименование	Кол-во
1	Котельная	1
2	Склад концкормов	1
3	Комната приёма пищи	1
4	Заквасочная	1
5	Разливочная	1
6	Холодильная камера	1
7	Кабинет зав. фермой	1
8	Гардеробная	1
9	Душевая	1
10	Санузел	1
11	Молокоприёмная	1
12	Моечная	1
13	Подсобное помещение	1
14	Фреоновая установка	1
15	Каридор и тамбур	1

Изм.	Лист	№ докум.	Подп.	Дата	Курсовой проект по СиЭ.ГИИ.Г-0.СО
Разраб.		Гильмутдинов И.И.			Проект осветительной установки кумысного цеха производительностью 1000 литров кумыса в сутки
Пров.		Лукманов Р.Р.			
Т.контр.					
Н.контр.					
Утв.					

Лит.	Масса	Масштаб
У		1:50
Лист	Листов 1	

Казанский ГАУ каф. МОА
Б291-03 группа

Копировал Формат А1

Перв. примен. | Справ. № | Подп. и дата | Инв. № подл. | Подп. и дата | Взам. инв. № | Инв. № дубл. | Подп. и дата

КОМПАС-3D v21 Учебная версия © 2022 ООО "АСКОН-Системы проектирования" Россия. Все права защищены
Не для коммерческого использования